


Ålands hälso- och sjukvård

21 = byggnad som rivs

Situationsplan

1:2000

03.05.2017

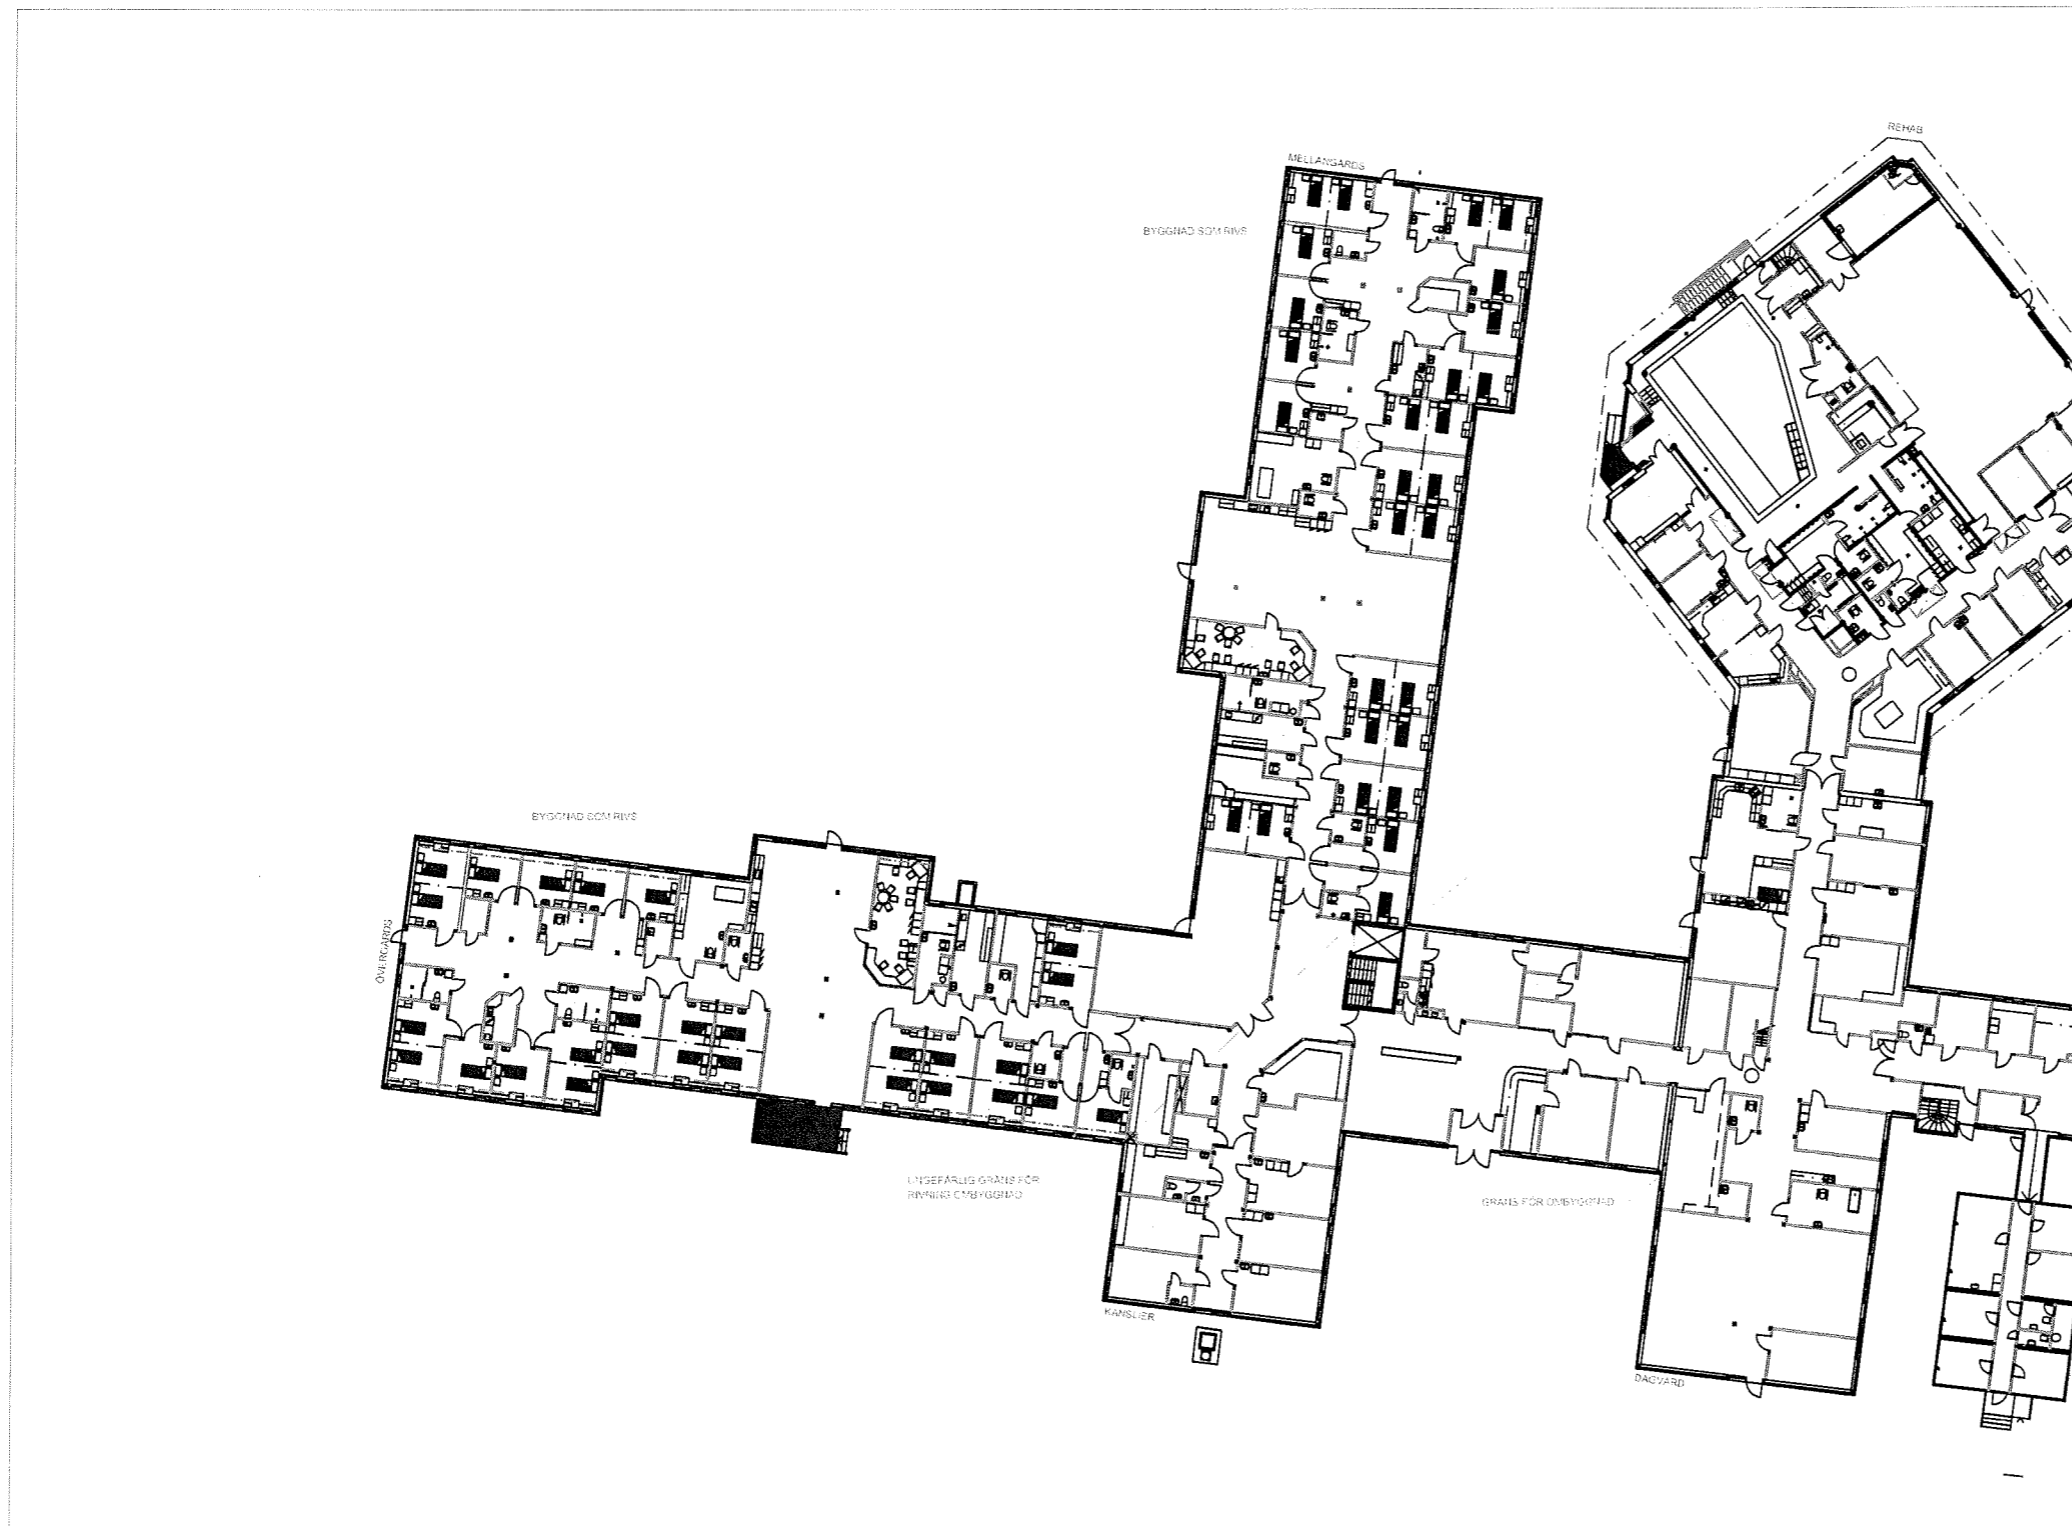

Ålands hälso- och sjukvård
Geriatriska kliniken

Våning 1, befintlig byggnad
1:500

03.05.2017



Ålands hälso- och sjukvård
Geriatriska kliniken

Källarvåning, befintlig byggnad
1:200

03.05.2017